



Eingang Stralauer Allee 2A


Eingang Stralauer Allee 2B

## Spreespeicher Raum MEDIO - 80 Sitzplätze, Bar, Tanzfläche

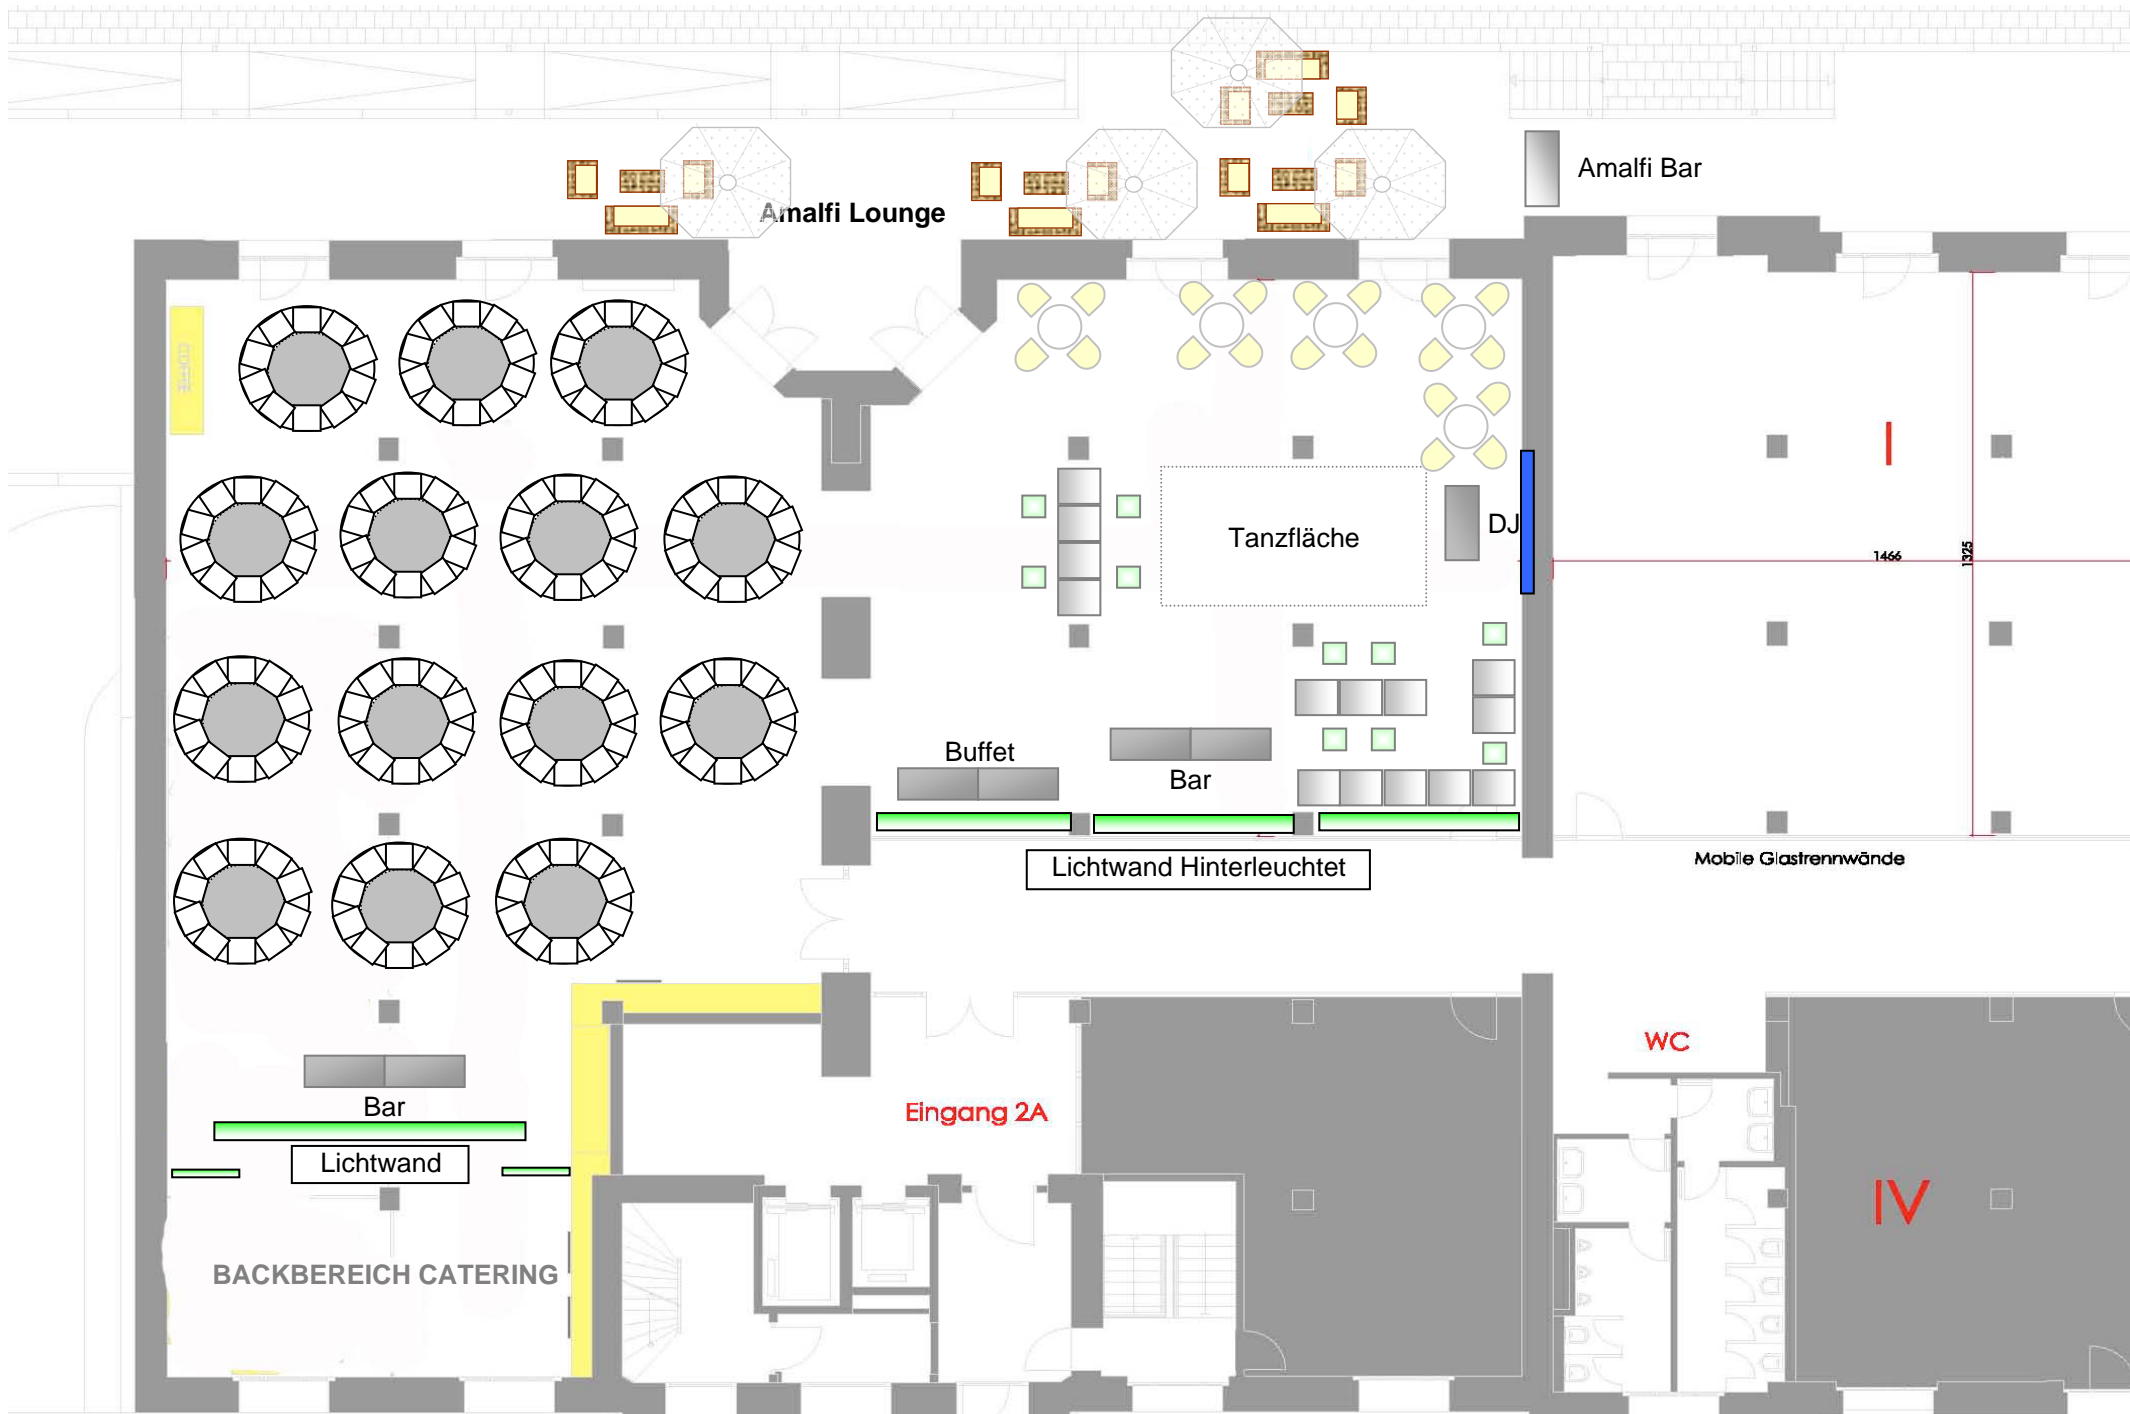


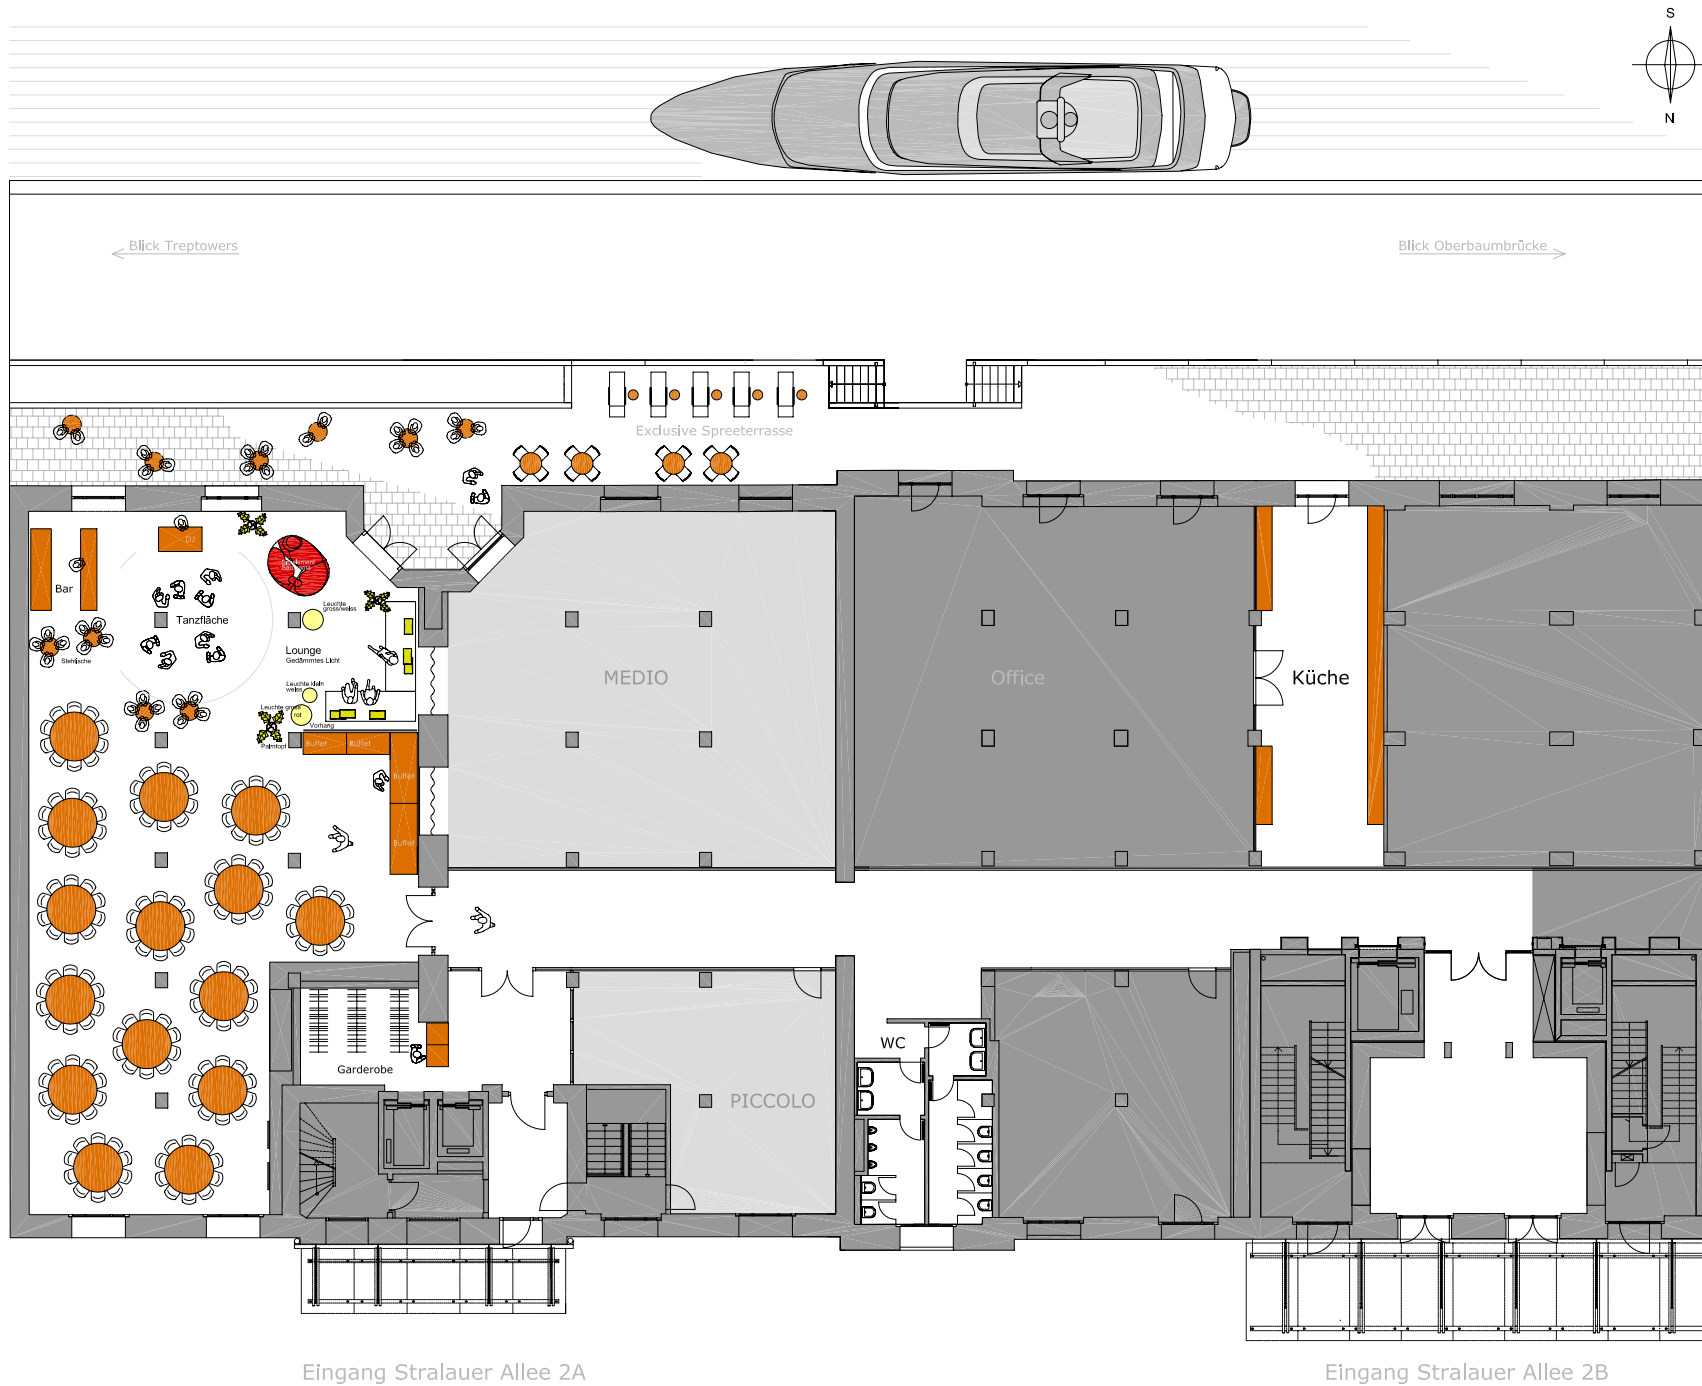

Spreespeicher Raum GRANDE - 150 Sitzplätze, Bar, Tanzfläche, Lounge

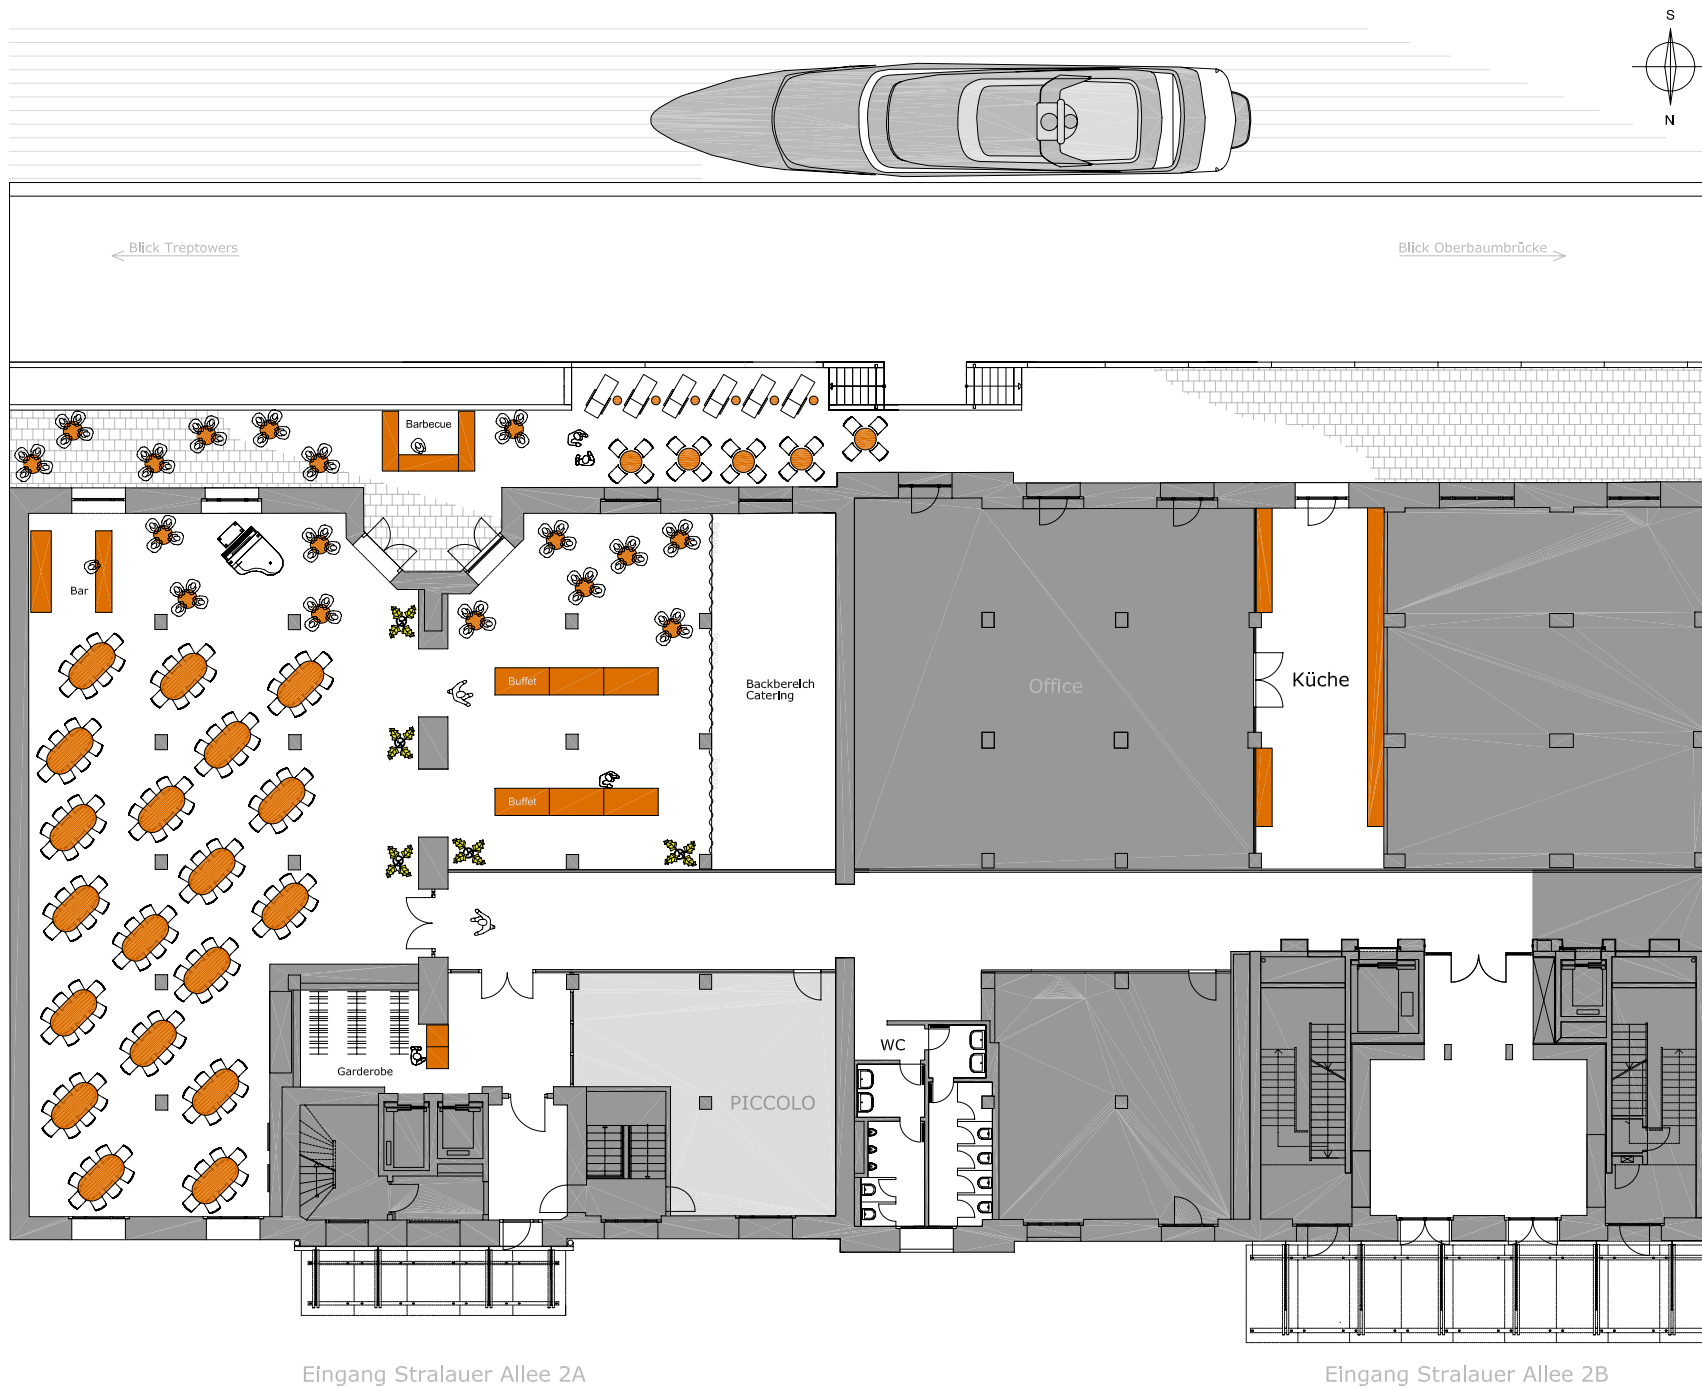

Spreespeicher Raum MEDIO + GRANDE - 152 Sitzplätze, Bar, Buffet, Barbecue

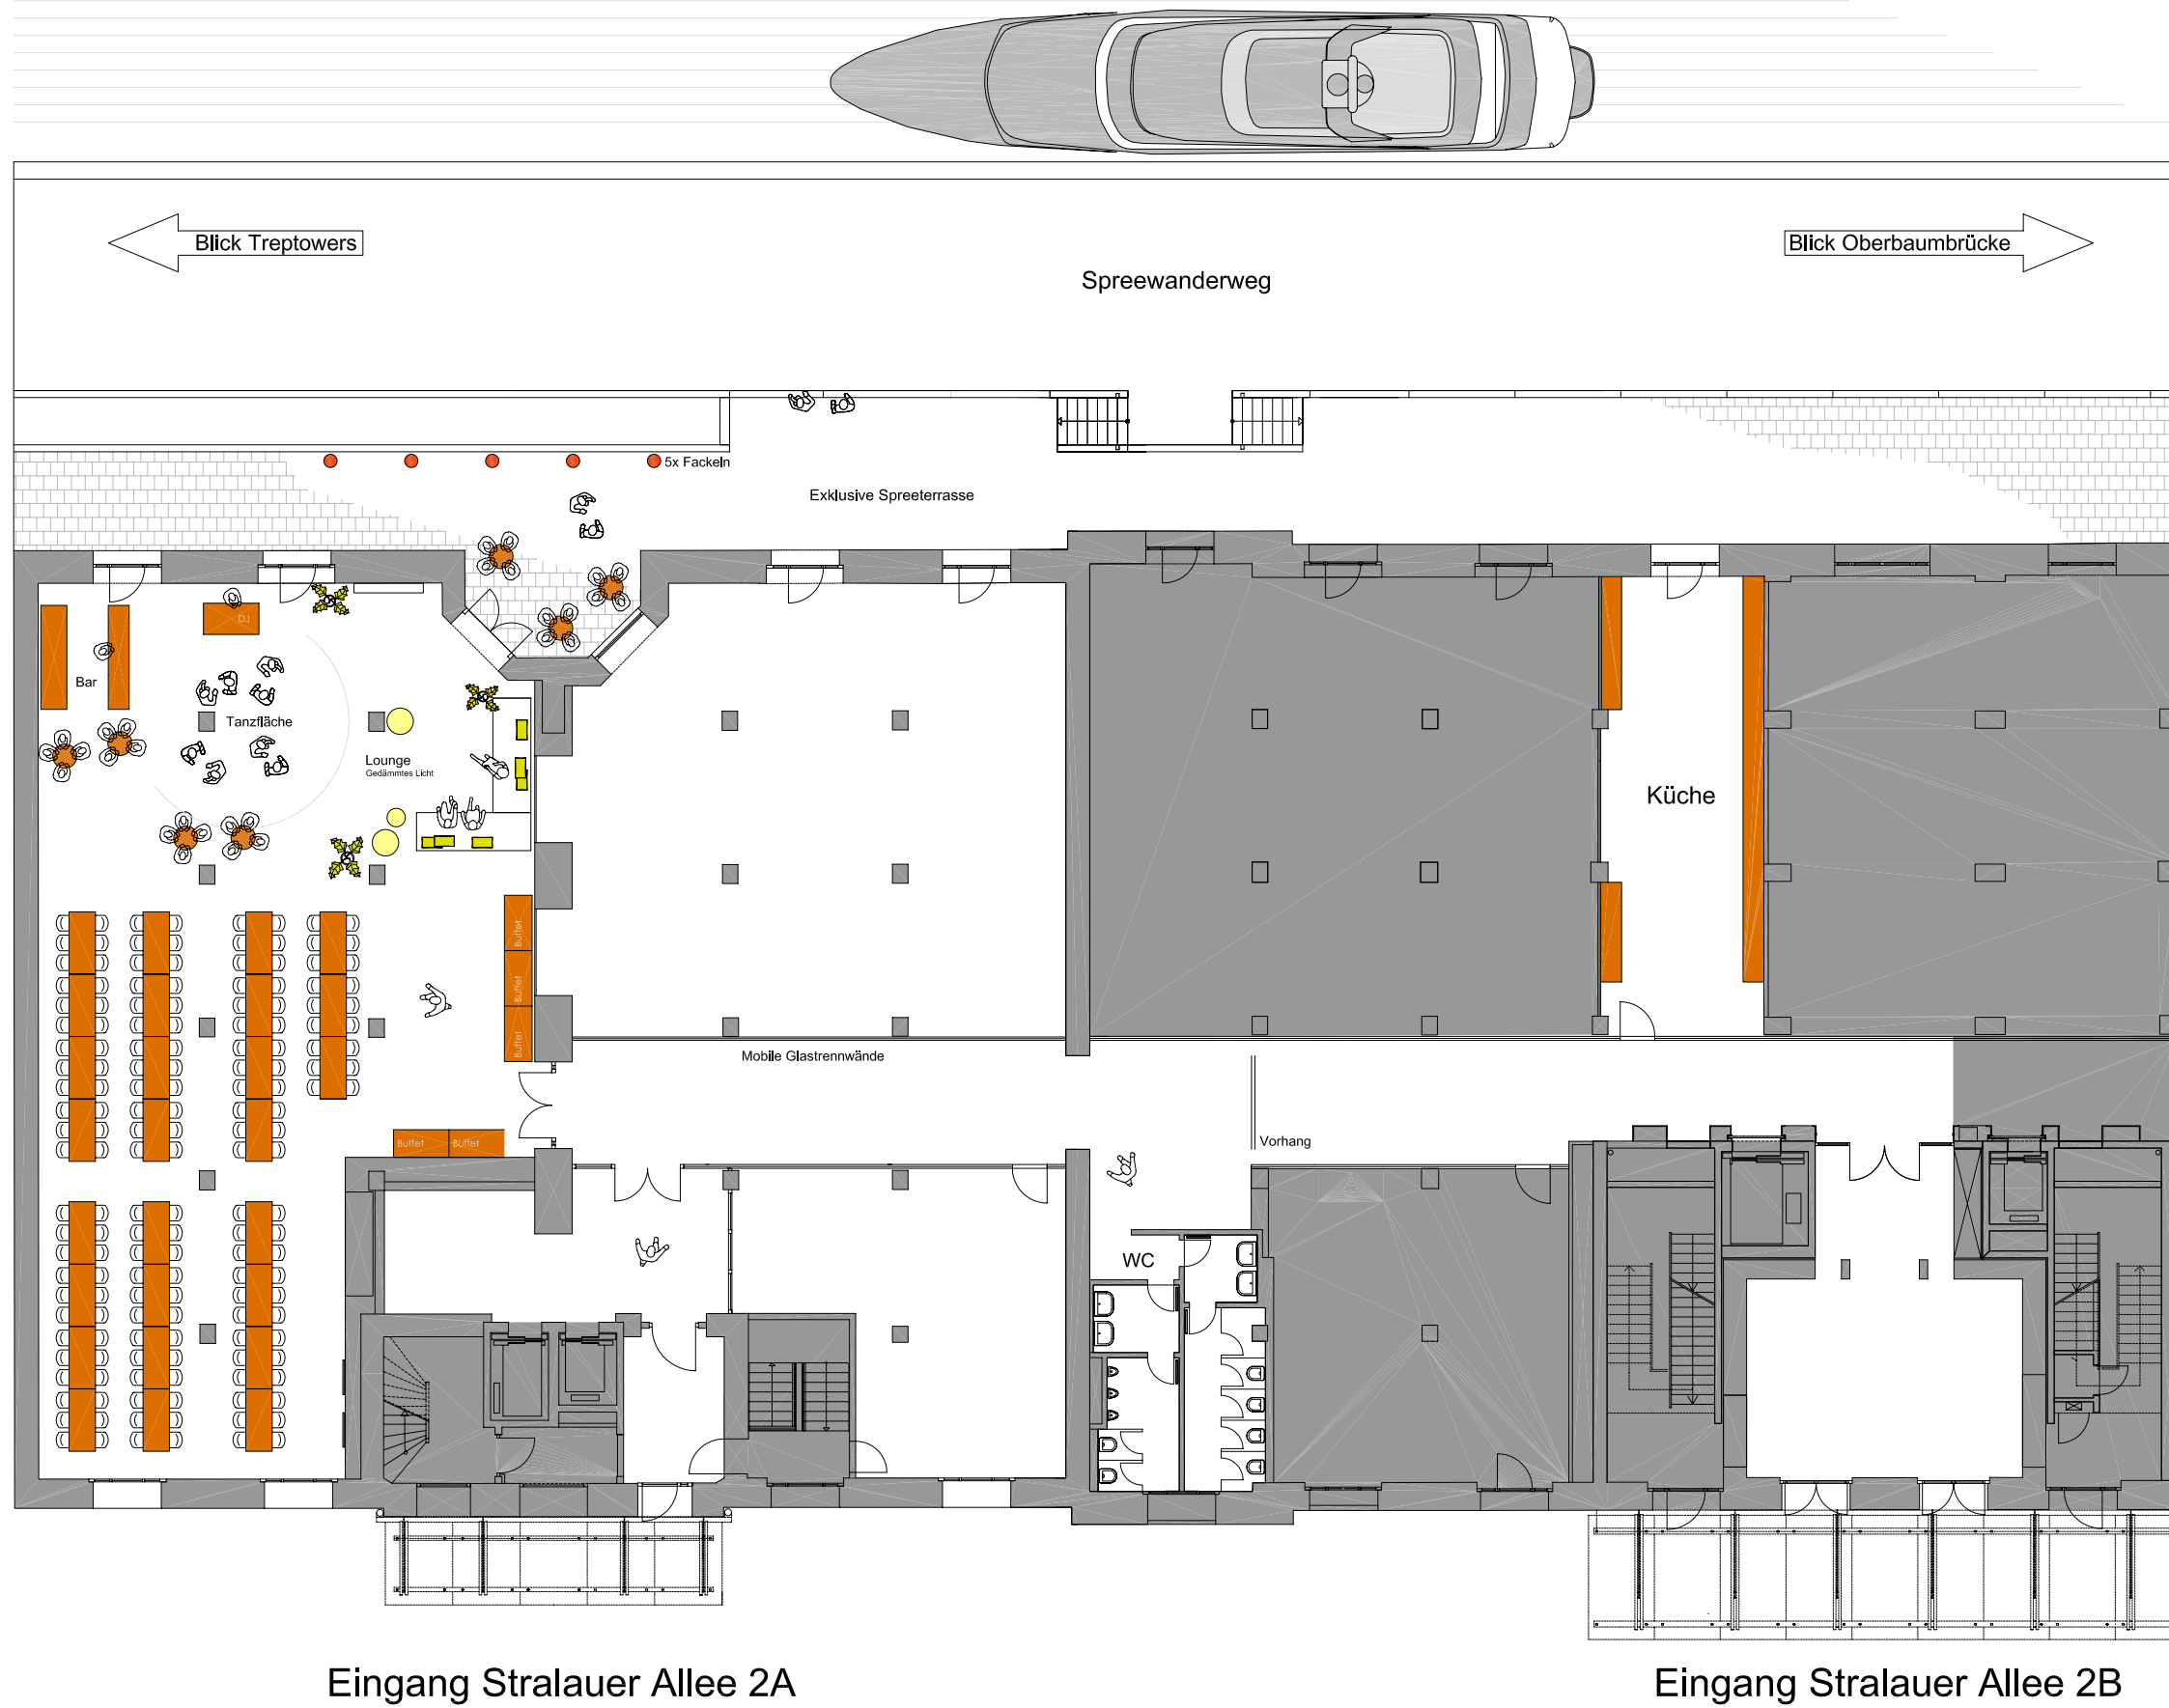

Variante 160 Personen inkl. Loungebereich und Tanzfläche